



CARPES PETITES

Desmuntables. 13 unitats. Estructura de ferro amb cobertura de tela impermeable al sostre i transpirable als laterals.

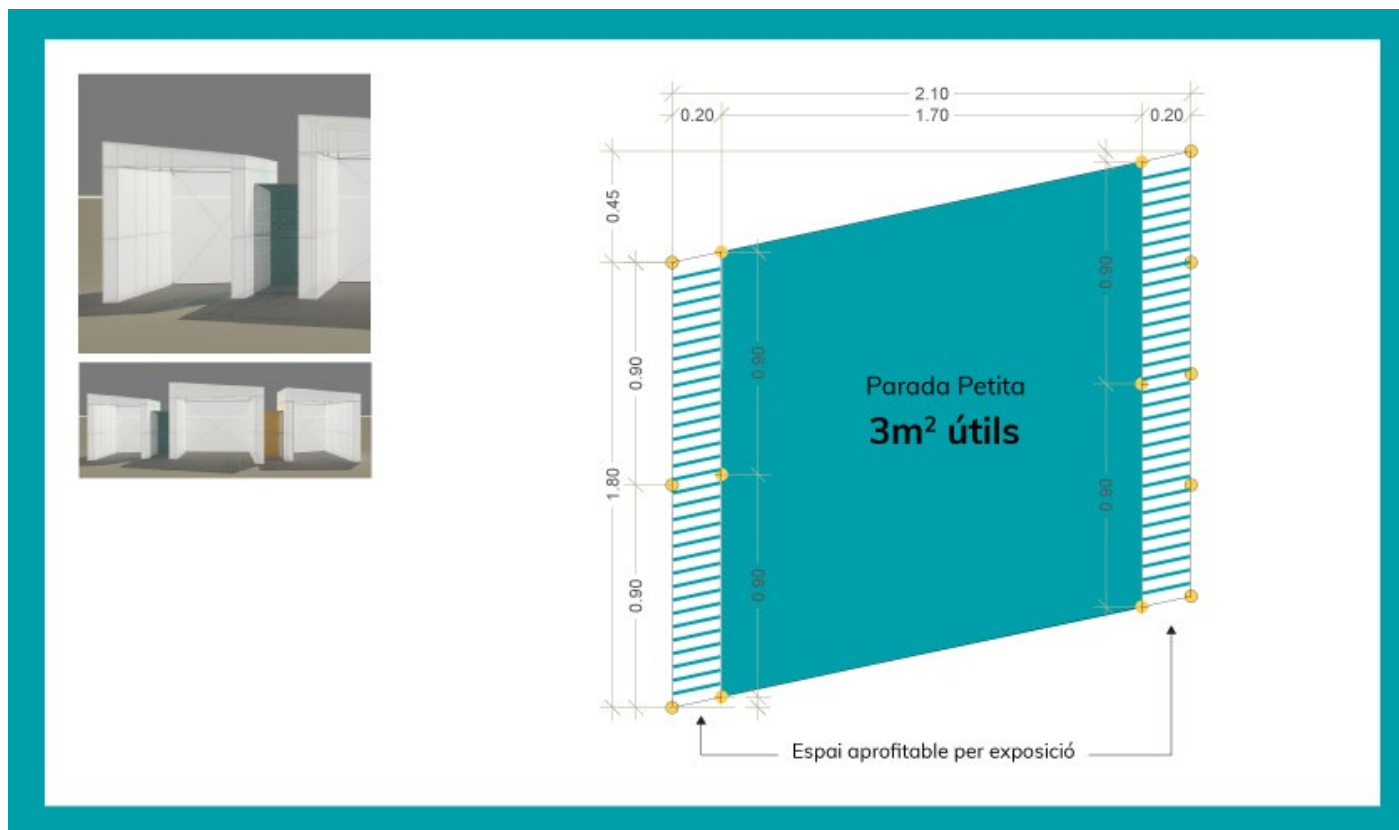


CARPES MITJANES

Desmuntables. 10 unitats. Estructura de ferro amb cobertura de tela impermeable al sostre i transpirable als laterals.

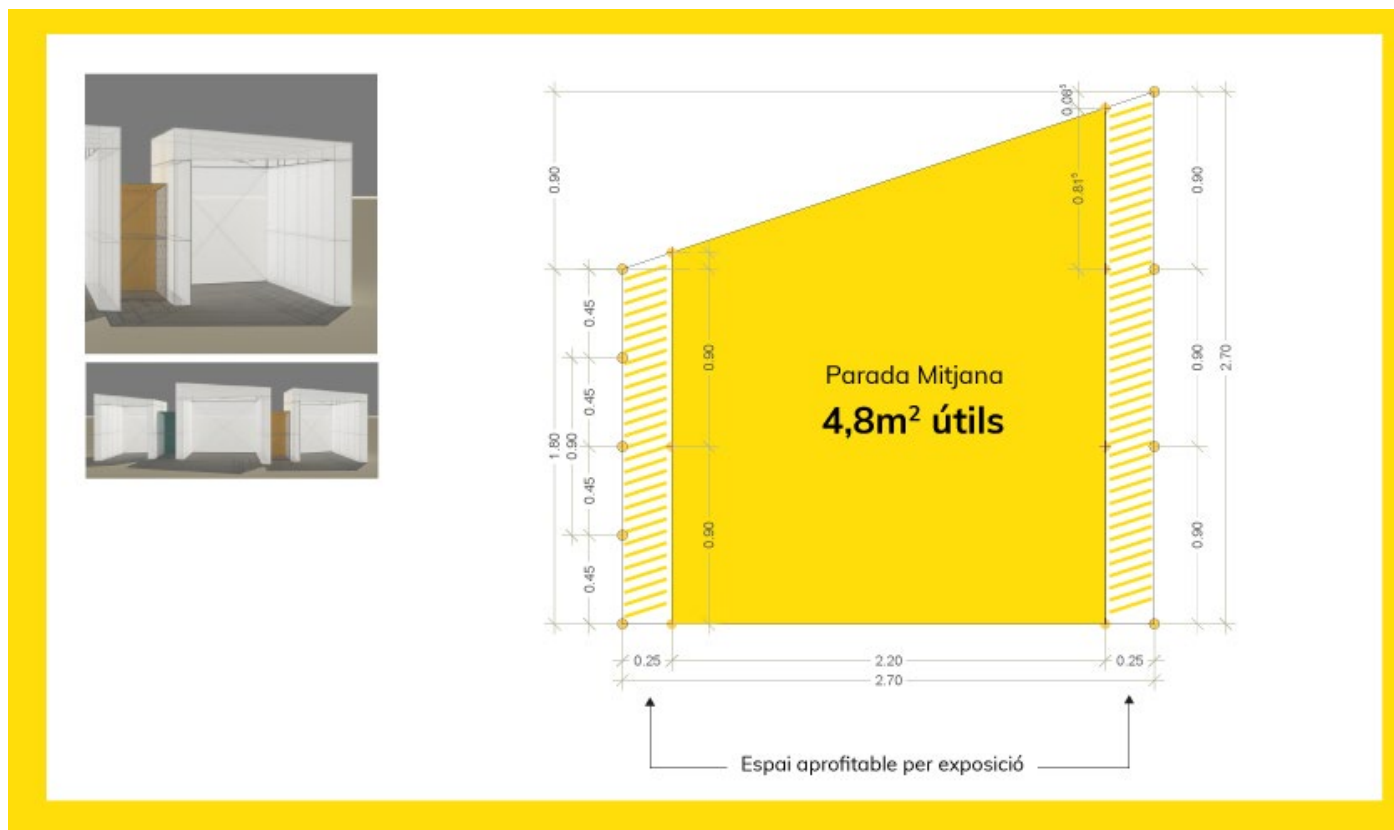

CARPES GRANS

Desmuntables. 7 unitats. Estructura de ferro amb cobertura de tela impermeable al sostre i transpirable als laterals.

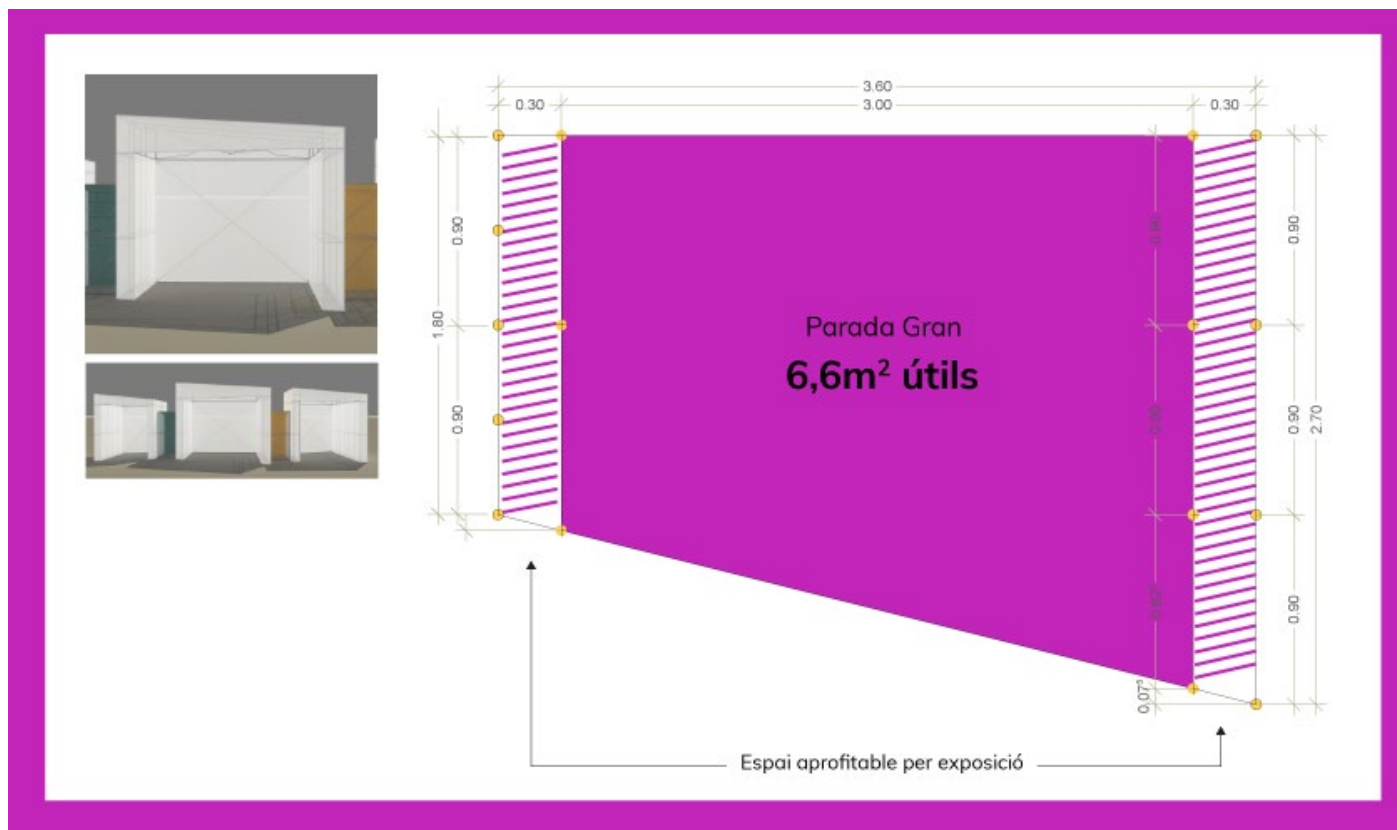





ESCENARI

Desmontable. 4x6m.




doublet.com

DÉTAIL A
ECHELLE 1 : 15

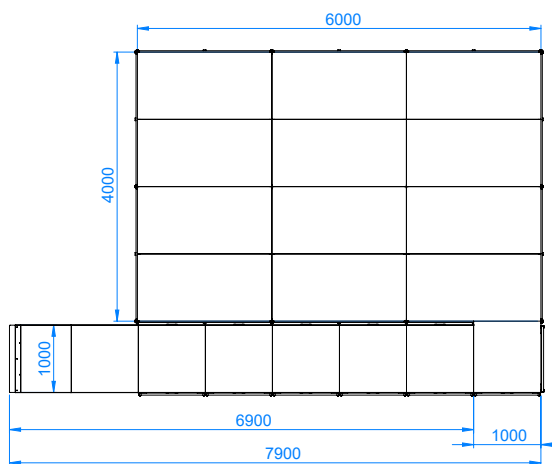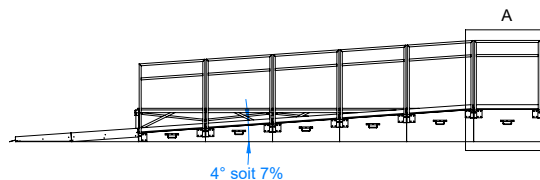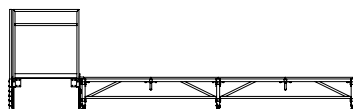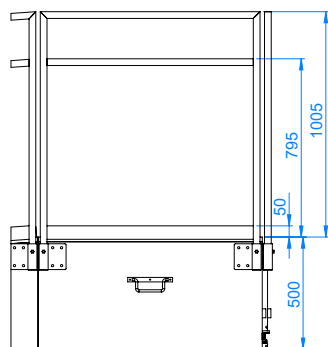

Lisses démontables en acier galvanisé
sur le côté droit de la rampe

Plat anti-chute sur le côté gauche
de la rampe et en partie basse sur le
côté droit

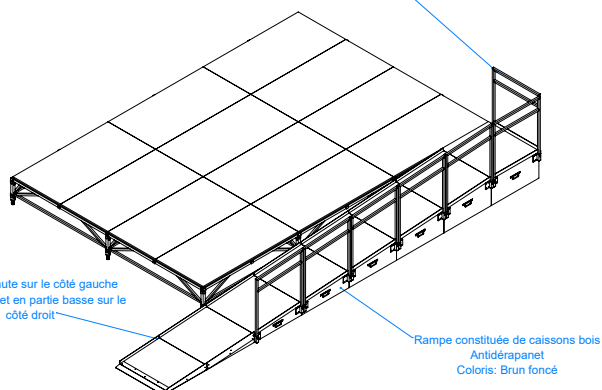

Rampe constituée de caissons bois
Antidérapant
Coloris: Brun foncé

Tolérances générales (Sauf si une tolérance accompagne la cote) - Conformes à la NF EN 1090-2

Dimensions	Pilage	Perçage/Poinçonnage
Longueur d'élément: ±1mm	Angles de pliage: ±2°	Diamètre de perçage/poinçonnage: ±0.5mm
Positionnement d'élément: ±1mm	Longueur élément plié: ±1mm	Toutes positions de perçages/poinçonnage: ±0.5mm
Angle de positionnement: ±2°	Soudure Profondeur de gorge: ±1mm	Longueur de cordon: ±5mm

DOUBLET

**Rampe podium 0.5m
Défaut**

67 rue de Lille - 59710 AVELIN
Tél : 03.20.49.48.47
Fax : 03.20.49.48.88
Email : doublet@doublet.fr

Art: 0

Masse: 962.34 kg

Ville/Client:

Matériau:

Cde/Dev: 747232

Client:

Plan: 00 Version: A

Date: 15/03/2018

Dessin: F. DUTAILLY

Vérifié par: JM PAULINO

Ce plan est la propriété exclusive de la Société DOUBLET. Il ne peut être reproduit ou communiqué à des tiers sans l'autorisation écrite de la Société.

A3 Echelle: 1:50